


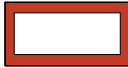

PROJET D' UNE FOURRIÈRE ANIMALE ET D' UN REFUGE S.P.A. A DANJOUTIN

- SCHEMA DE FAISABILITÉ AVEC INTÉGRATION DU SECTEUR À ENJEU ÉCOLOGIQUE MOYEN

 - NOUVELLE PARCELLE
DE 10000 M² À ACQUÉRIR
(ORIGINE = PARCELLE 94)


 - PARCELLE 94

 - SECTEUR A ENJEU
ÉCOLOGIQUE MOYEN


 - ESPACE DÉTENTE
ANIMAUX S.P.A.
(surface intégrée à
l' hébergement animaux)

 - ESPACE EXTERIEUR
ANIMAUX
S.P.A. 3000 m²
SIFOU 30 m²

 - ESPACE D' ACCUEIL
SOINS LOGISTIQUE
S.P.A. 474 m²
SIFOU 200 m²

 - HÉBERGEMENT ANIMAUX
S.P.A. 899 m²
SIFOU 245 m²

 - PARKING 720 m²

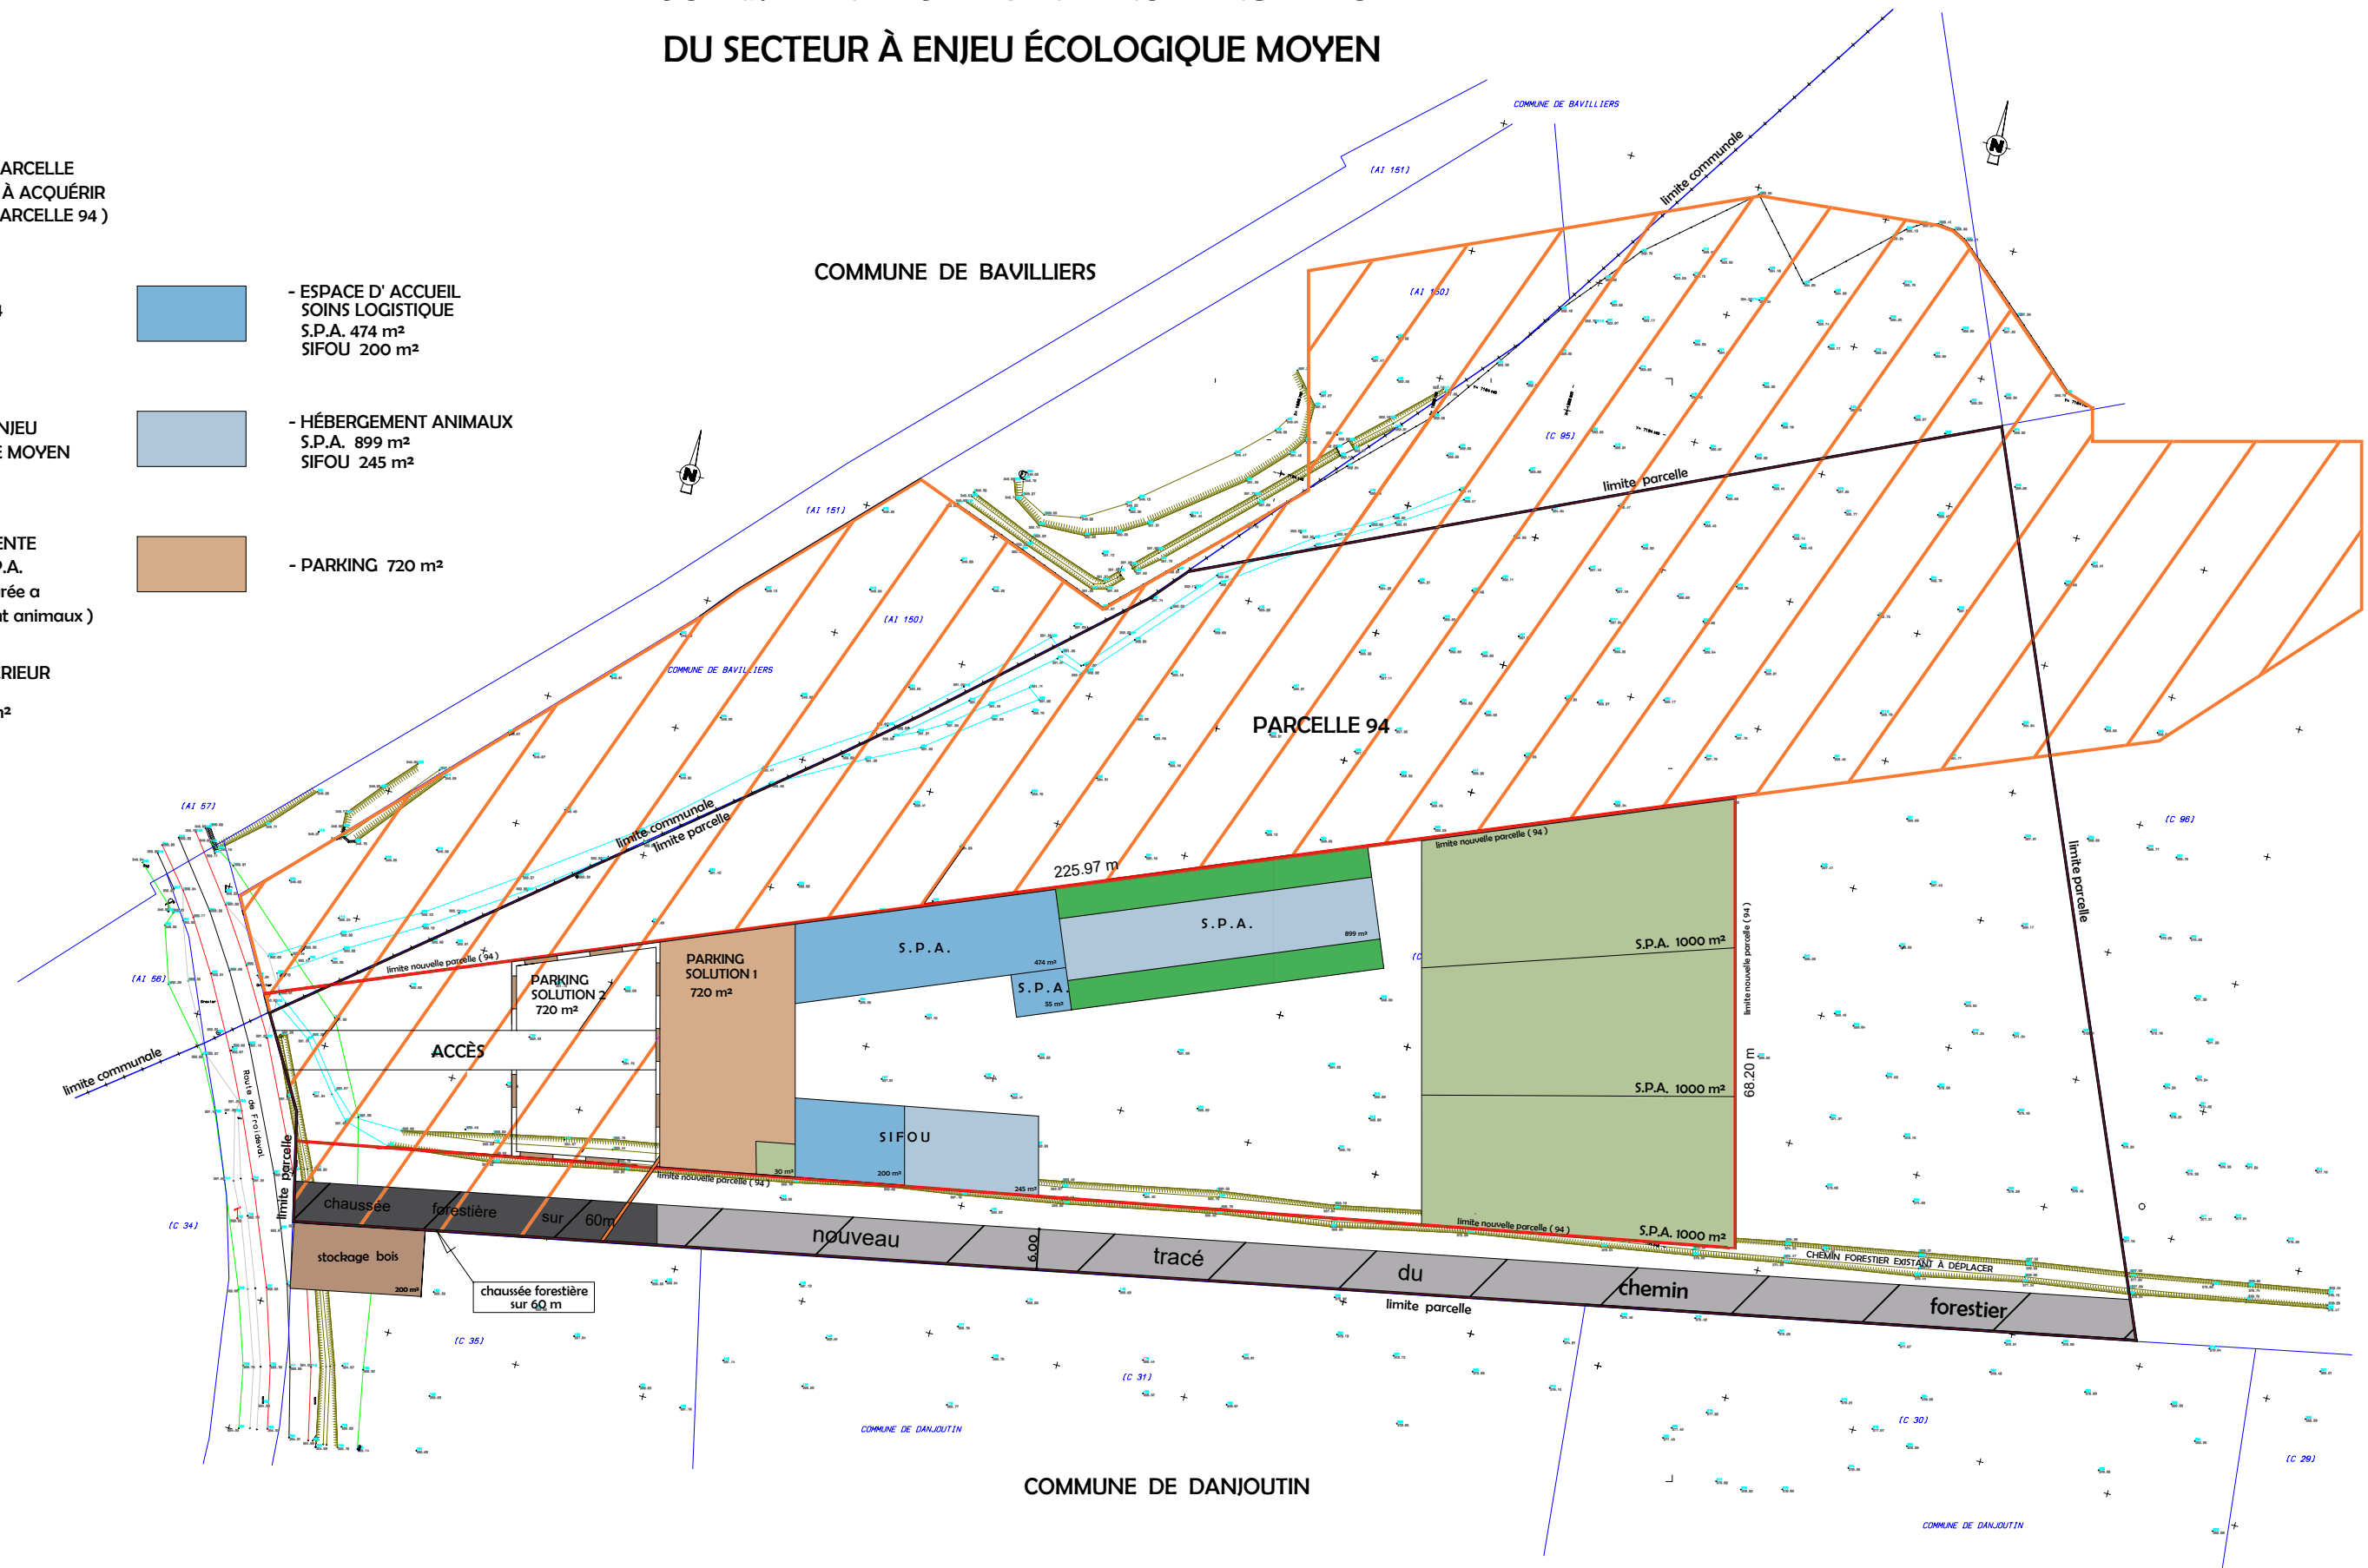

NOTA :

LES SURFACES CORRESPONDENT A UNE EMPRISE AU SOL
POUR LES SURFACES UTILES SE REPORTER AU PROGRAMME